

# משרד להשכרה במגדל A Tower | רעננה



**A TOWER.**

BY ACRO REAL ESTATE

# A TOWER.

BY ACRO REAL ESTATE

## משרד להשכרה במגדל A Tower | רעננה

גודל המשרד: כ-302 מ"ר

קומה: 3

מספר חניות: 8

**מחיר אטרקטיבי**

מגדל יוקרתי ומפואר באזור התעשייה וההייטק של רעננה. עיצוב אדריכלי מתקדם עם קירות מסך לכל גובהו של המגדל ולובי מודרני ומעוצב.


בין דיירי המגדל: חברות מובילות מתחום ההייטק, חללי עבודה משותפים, משרדי עורכי דין וכו'.




פארק עסקים  
וסביבת עבודה אידיאלית



שאטלים  
מסביב לשעון

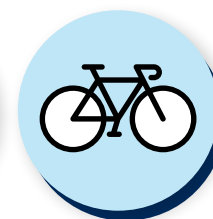


חניון  
אופניים

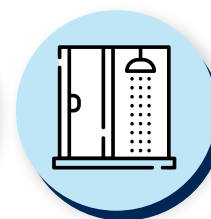


מלתחות לרווחת  
הדיירים בבניין



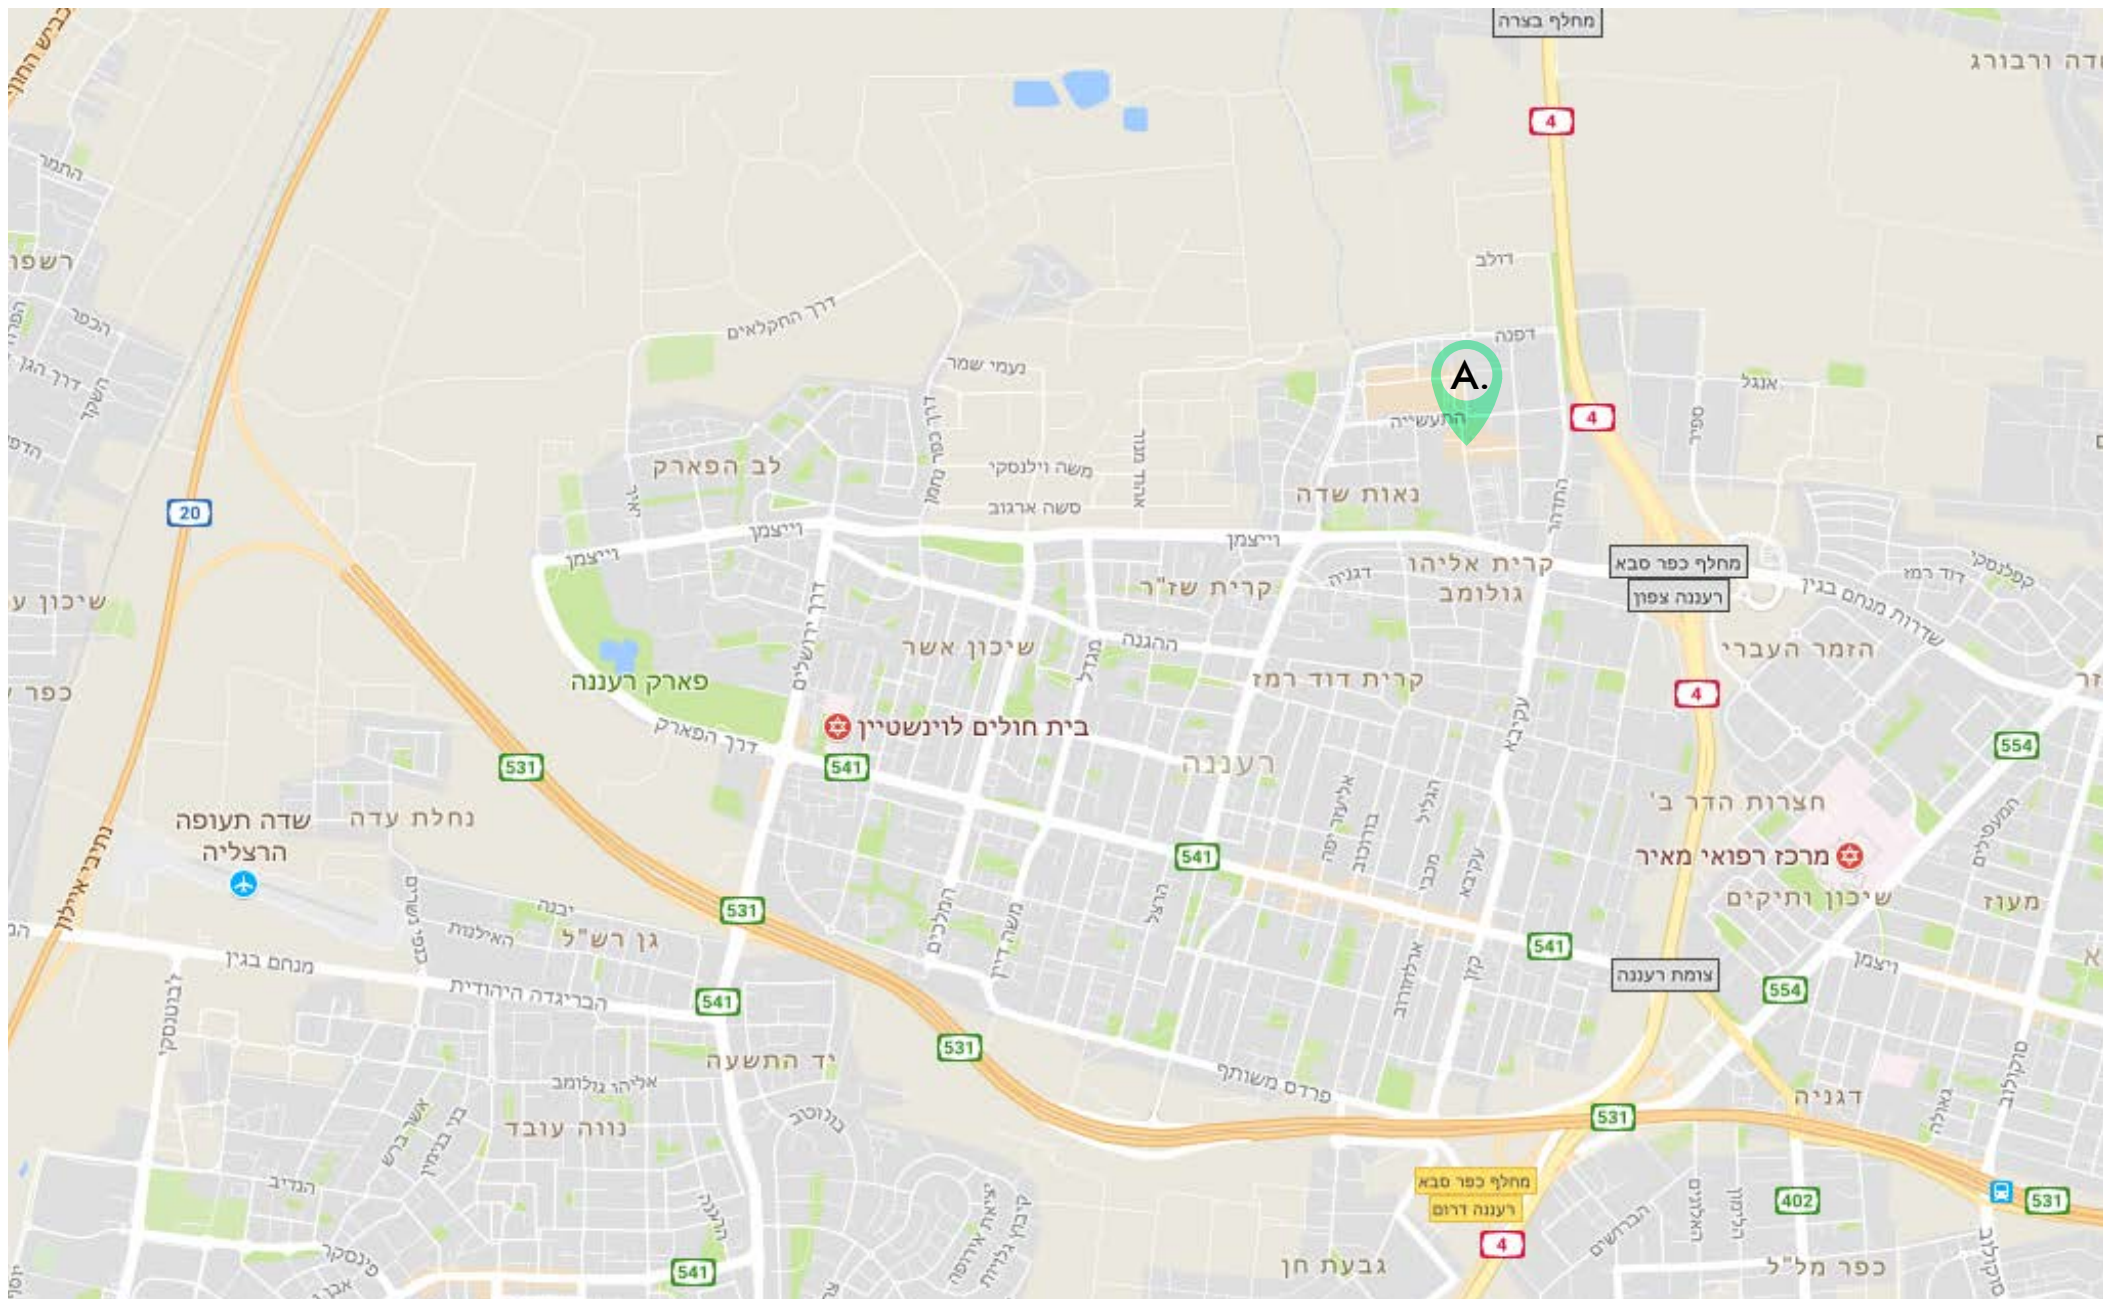

A Location

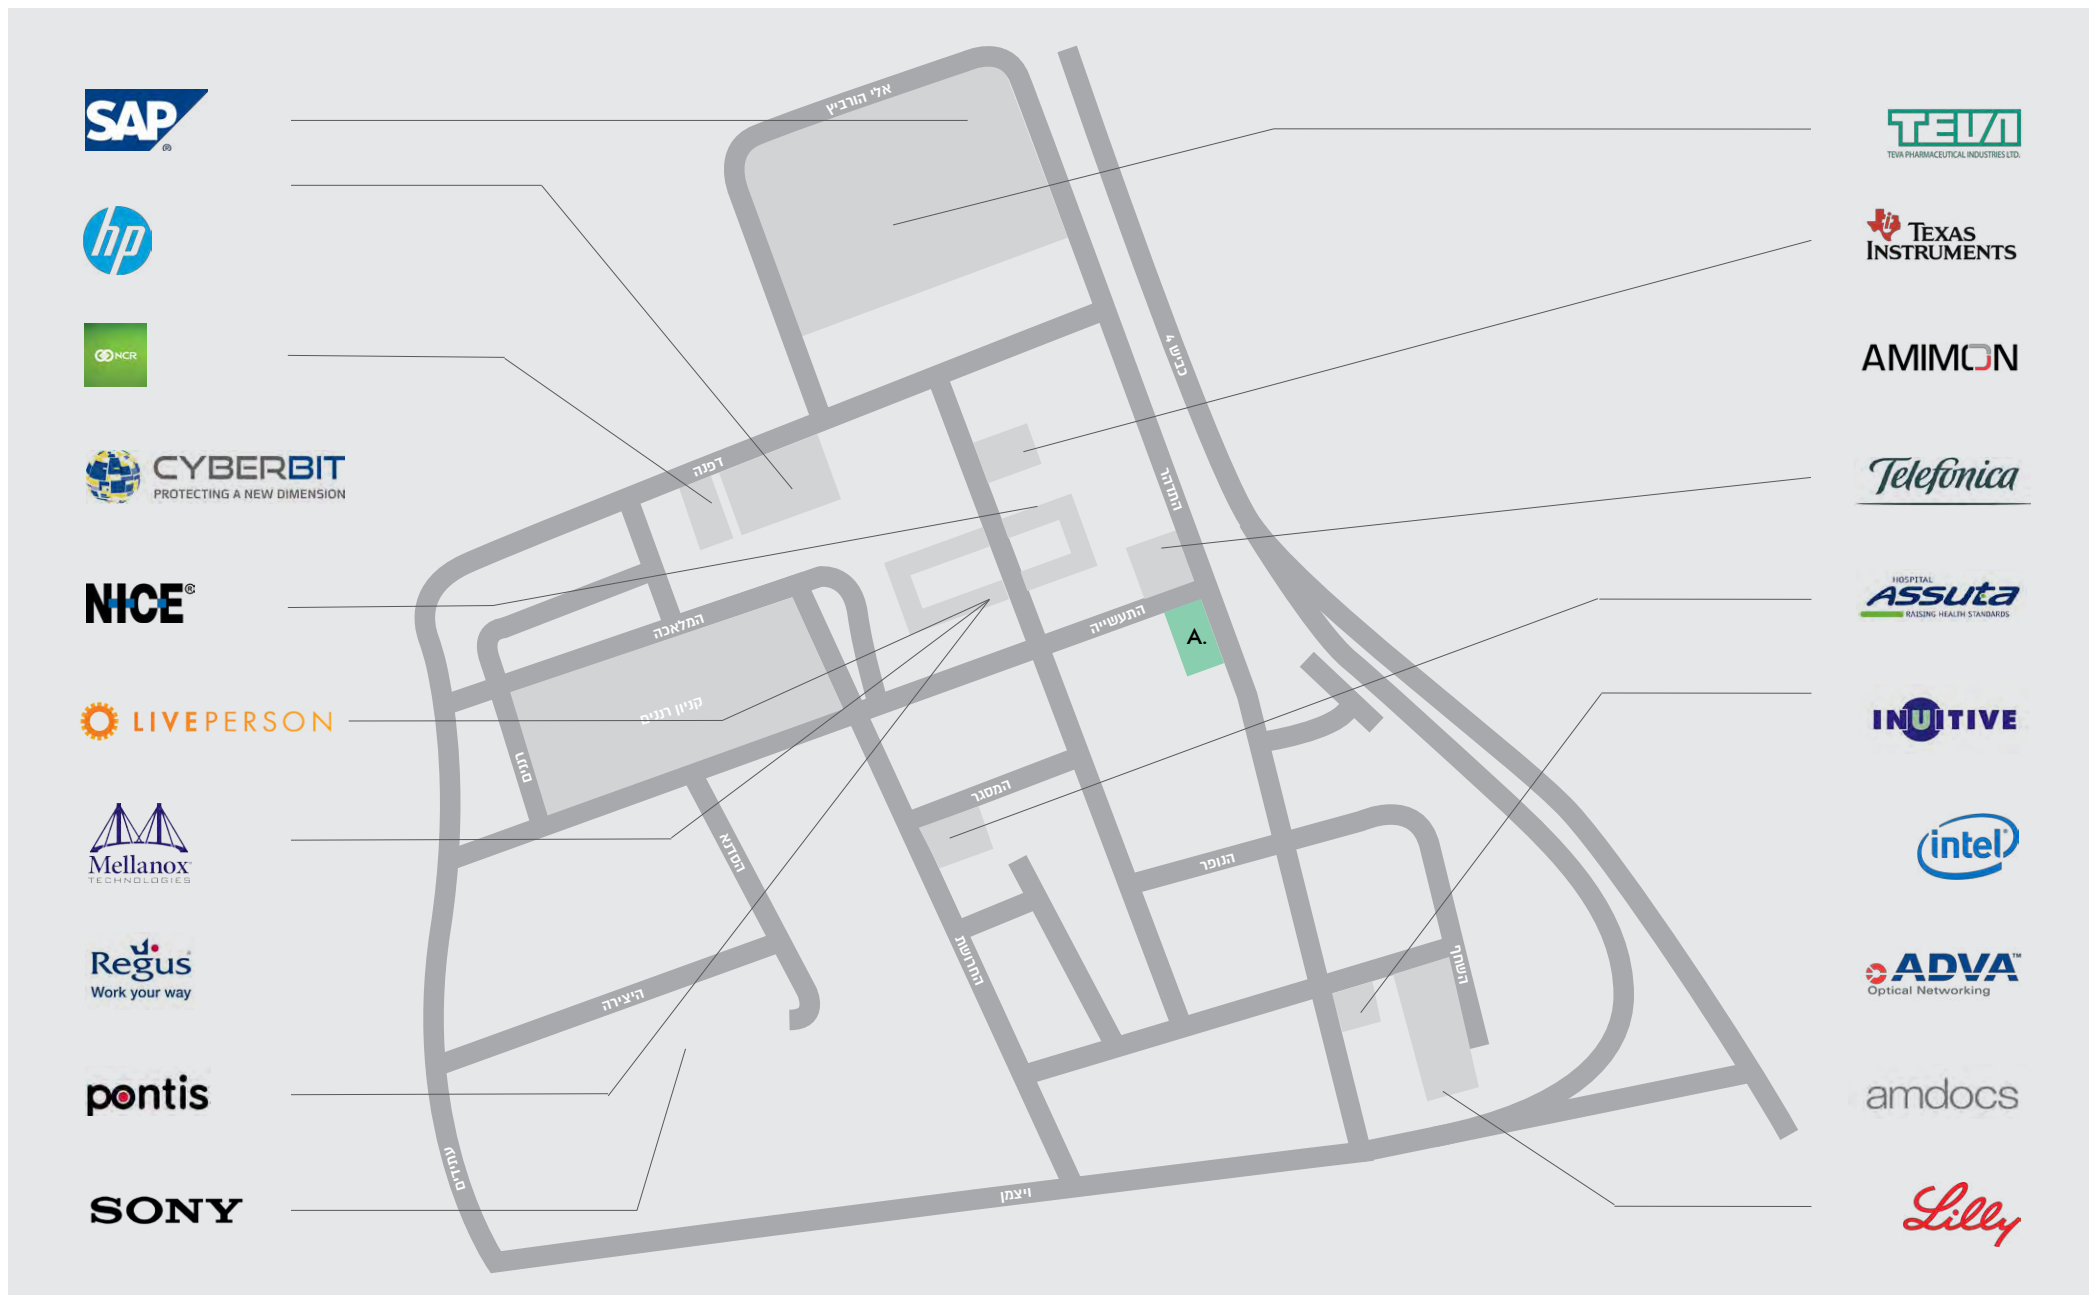

# A Location









BY ACRO REAL ESTATE

## קומה 3

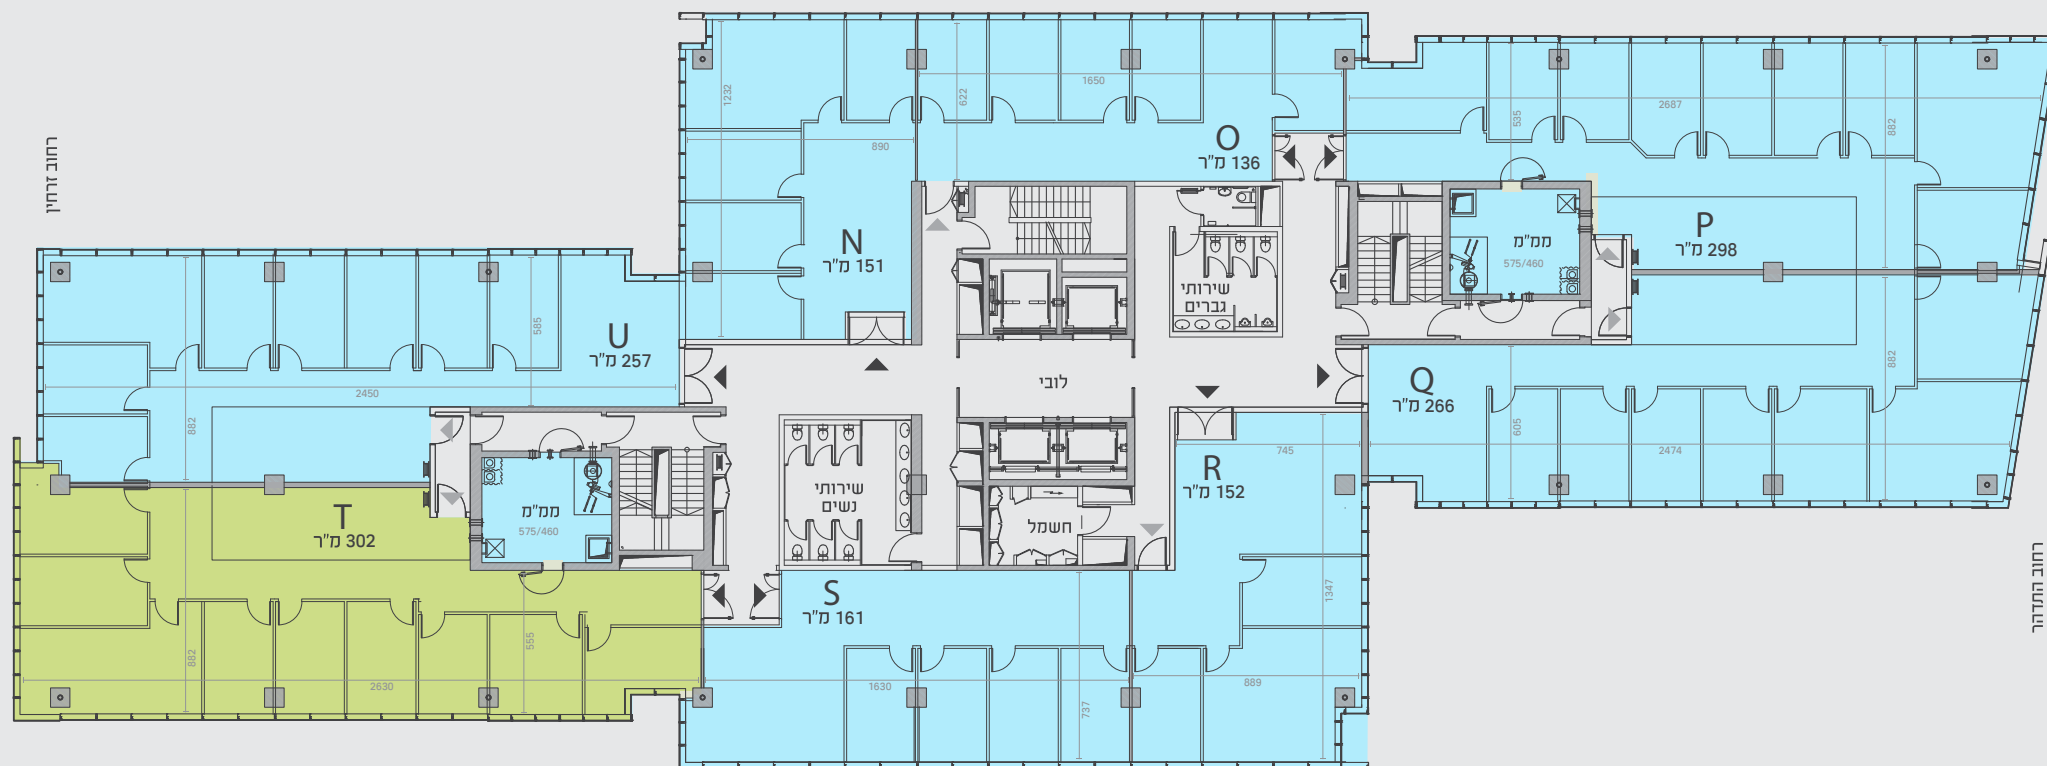

## BY ACRO REAL ESTATE

## קומה 3

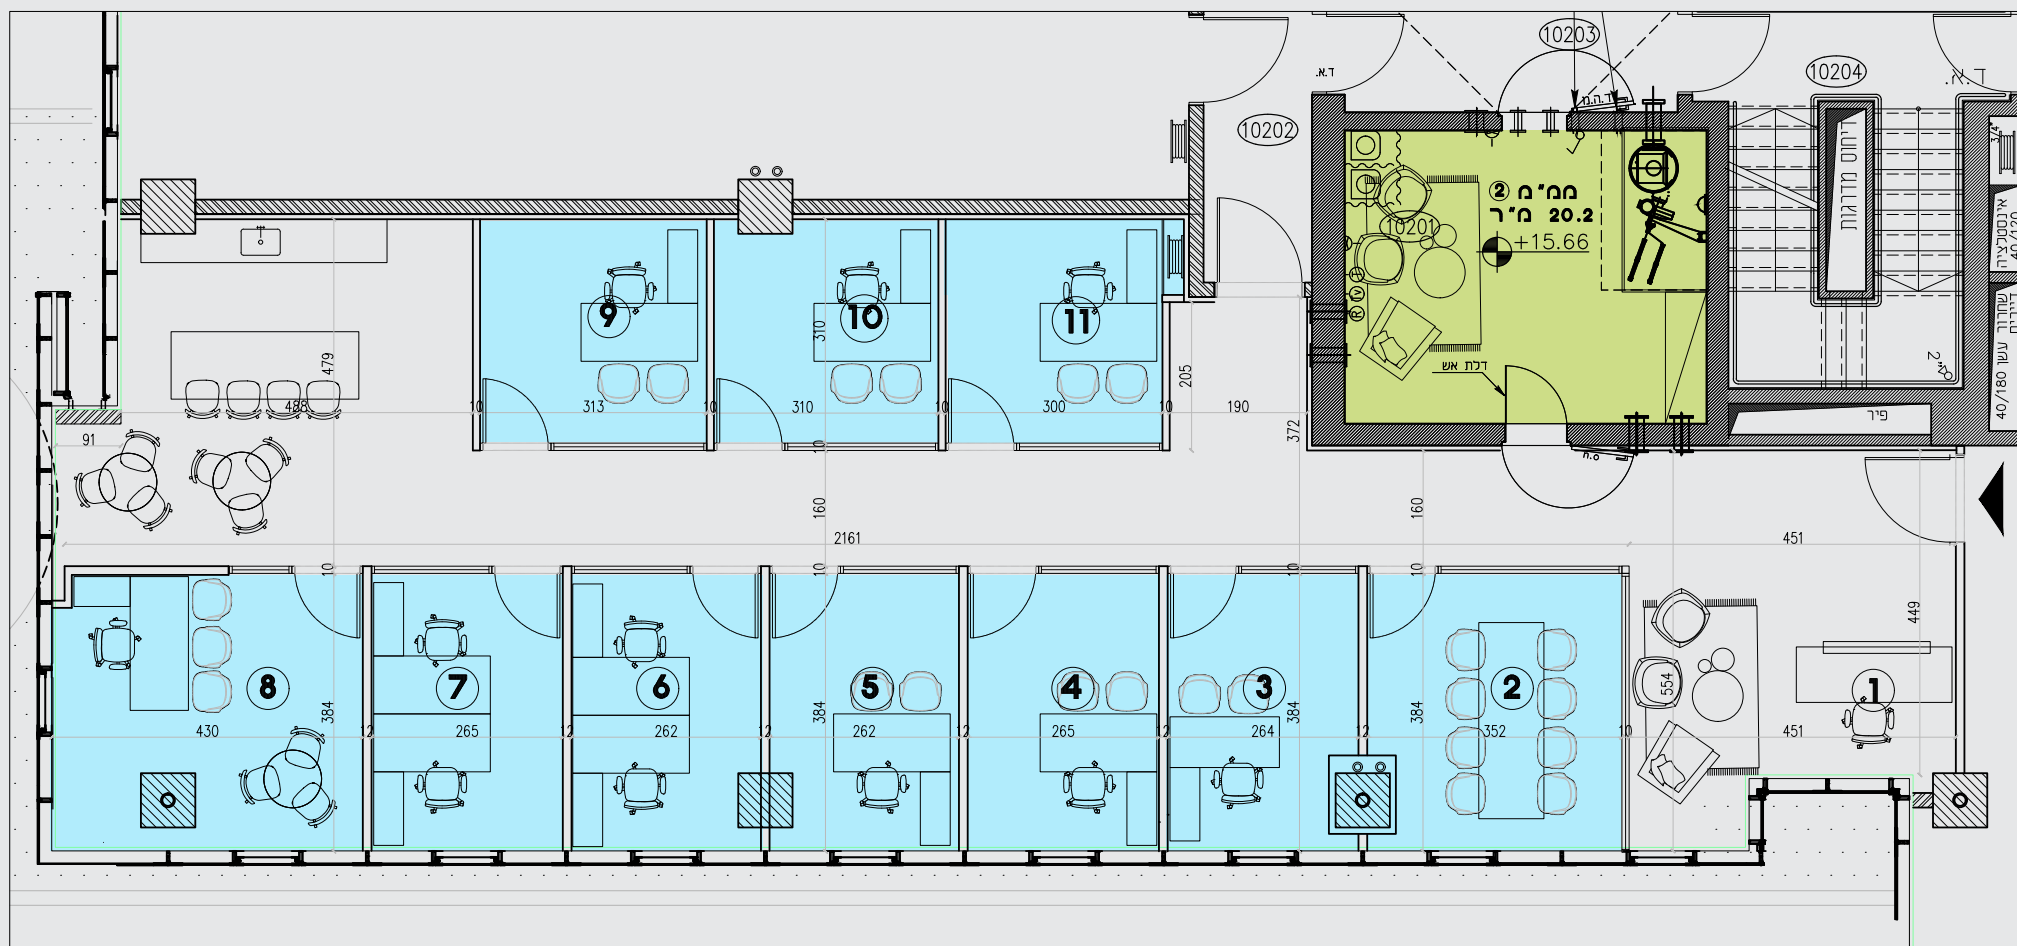


**\*תכנית חלוקה רעיונית**



BY ACRO REAL ESTATE

## קומה 3

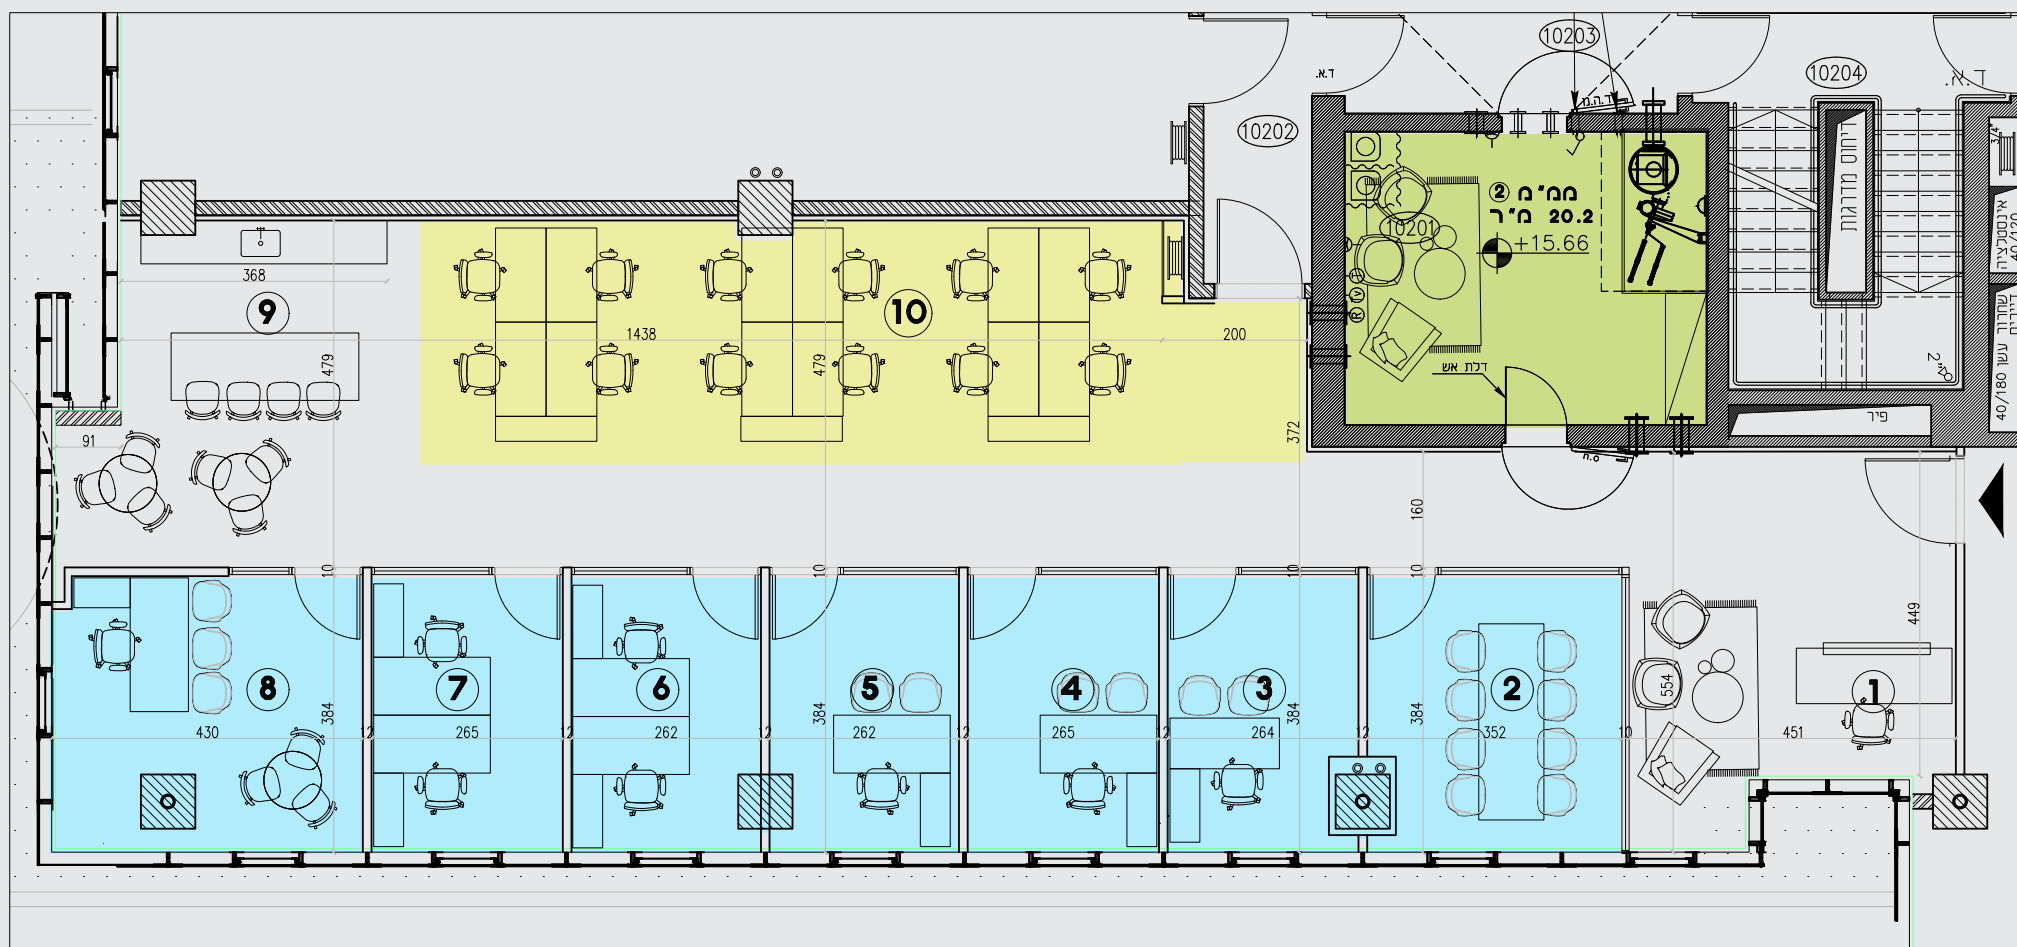

**\*תכנית חלוקה רעיונית**

